


X/Y			
ITEM	TENSÃO	CÓDIGO	DESCRIÇÃO
X	127 V	A00905T	EST BOB Q40MM 1/2HP 127V 1700RPM ALUM
X	220 V	A00906T	EST BOB Q40MM 1/2HP 220V 50/60HZ ALUM
Y	127 V	C00777	CAPACITOR 35UF X 250V
Y	220 V	C00190	CAPACITOR 12UF X 250V

CÓDIGOS CARENAGEM POR MARCA		
ITEM	CÓDIGO	DESCRIÇÃO
Z	P00049-G	CARENAGEM AZUL GRAND KDZ GAREN
Z	P00049-U	CARENAGEM AZUL GRAND TITAN UNISYSTEM
Z	P00049-M	CARENAGEM AZUL GRAND KDZ MC GARCIA
Z	P00049-S	CARENAGEM AZUL SOLO CONDOMÍNIO 1.0

LISTA DE PEÇAS

1	6	C00070	PARAFUSO MQP FH MT 5 X 25 AC VA
2	8	C00934	ARRUELA LISA Ø3/16"
3	4	C07262	PARAFUSO SEXTAVADO FL TNA 5 X 10MM ZB
4	1	A07151	CJ DEST KDZ/GRAND KDZ (INJ ALUM)
5	1	S04547T	CJ REGUA FIM DE CURSO DA DZ DUR (TERC)
6	1	P05301-01	CAPA DO ROLAMENTO 6202 RS (INJ)
7	1	P00038	BASE DESLIZABTE GRAND KDZ
8	1	P01775	TAMPA DA BASE DA CENTRAL SMART
9	1	P00536T	BASE DA CENTRAL SMART TERC
10	1	C07672	CABO FLEXICOM 35CM VERDE/AMAR. TERM 5MM
11	1	C06002	PARAFUSO PN TORKS TMA M5 x 10
12	1	A05033-X	CENTRAL WAVE 250POS
13	1	C00105	ABRAÇADEIRA CINTA CAPACITOR T 50R
14	1	P01544	ISOLAMENTO ESTATOR POLIESTER
15	1	P00039	TAMPA DO REDUTOR DA GRAND KDZ
16	1	P00670	VENTOINHA RAIADA
17	1	P02444	INDUZ Q40MM GRAND KDZ FURO 5/8 C/SEM FIM
18	4	C05210	PA MQ CAB PN HXL T25 TMA 5 x 65 PS30 ZB
19	1	P07961	COROA 41 GRAND KDZ FURO 26,5
20	1	P02416	BUCHA APOIO COROA Z41
21	1	P02418	PINO DESLOCADOR 81MM
22	1	P07962	ENGRENAGEM SAÍDA Z16 P EIXO 26,5
23	1	P00184-01	CHAVETA 5/16 X 5/16 X 65mm (CORTE)
24	1	C02413	MOLA DO DESTRAVAMENTO 1,50 X Ø18 X 46,5M
25	1	P02411T	PINO Ø5/16 x 65mm (ZINC)
26	1	C02461	PINO ELASTICO 5X24mm
27	1	P07960T	EIXO TRACÇÃO GRAND KDZ Ø26,5 ZINC
28	2	P02437	BUCHA EIXO DE TRACÇÃO GRAND KDZ
29	2	C03586	ROLAMENTO 6202 RS
30	1	P00045	TAMPA DO MOTOR GRAND KDZ
31	1	C07544	TRAVA E-15
32	1	C01602	TRAVA E-25
38	1	C02458	ANEL ELASTICO TRAVA E-27
39	1	C07548	TAMPÃO DA PV QUAD

KIT DE INSTALAÇÃO

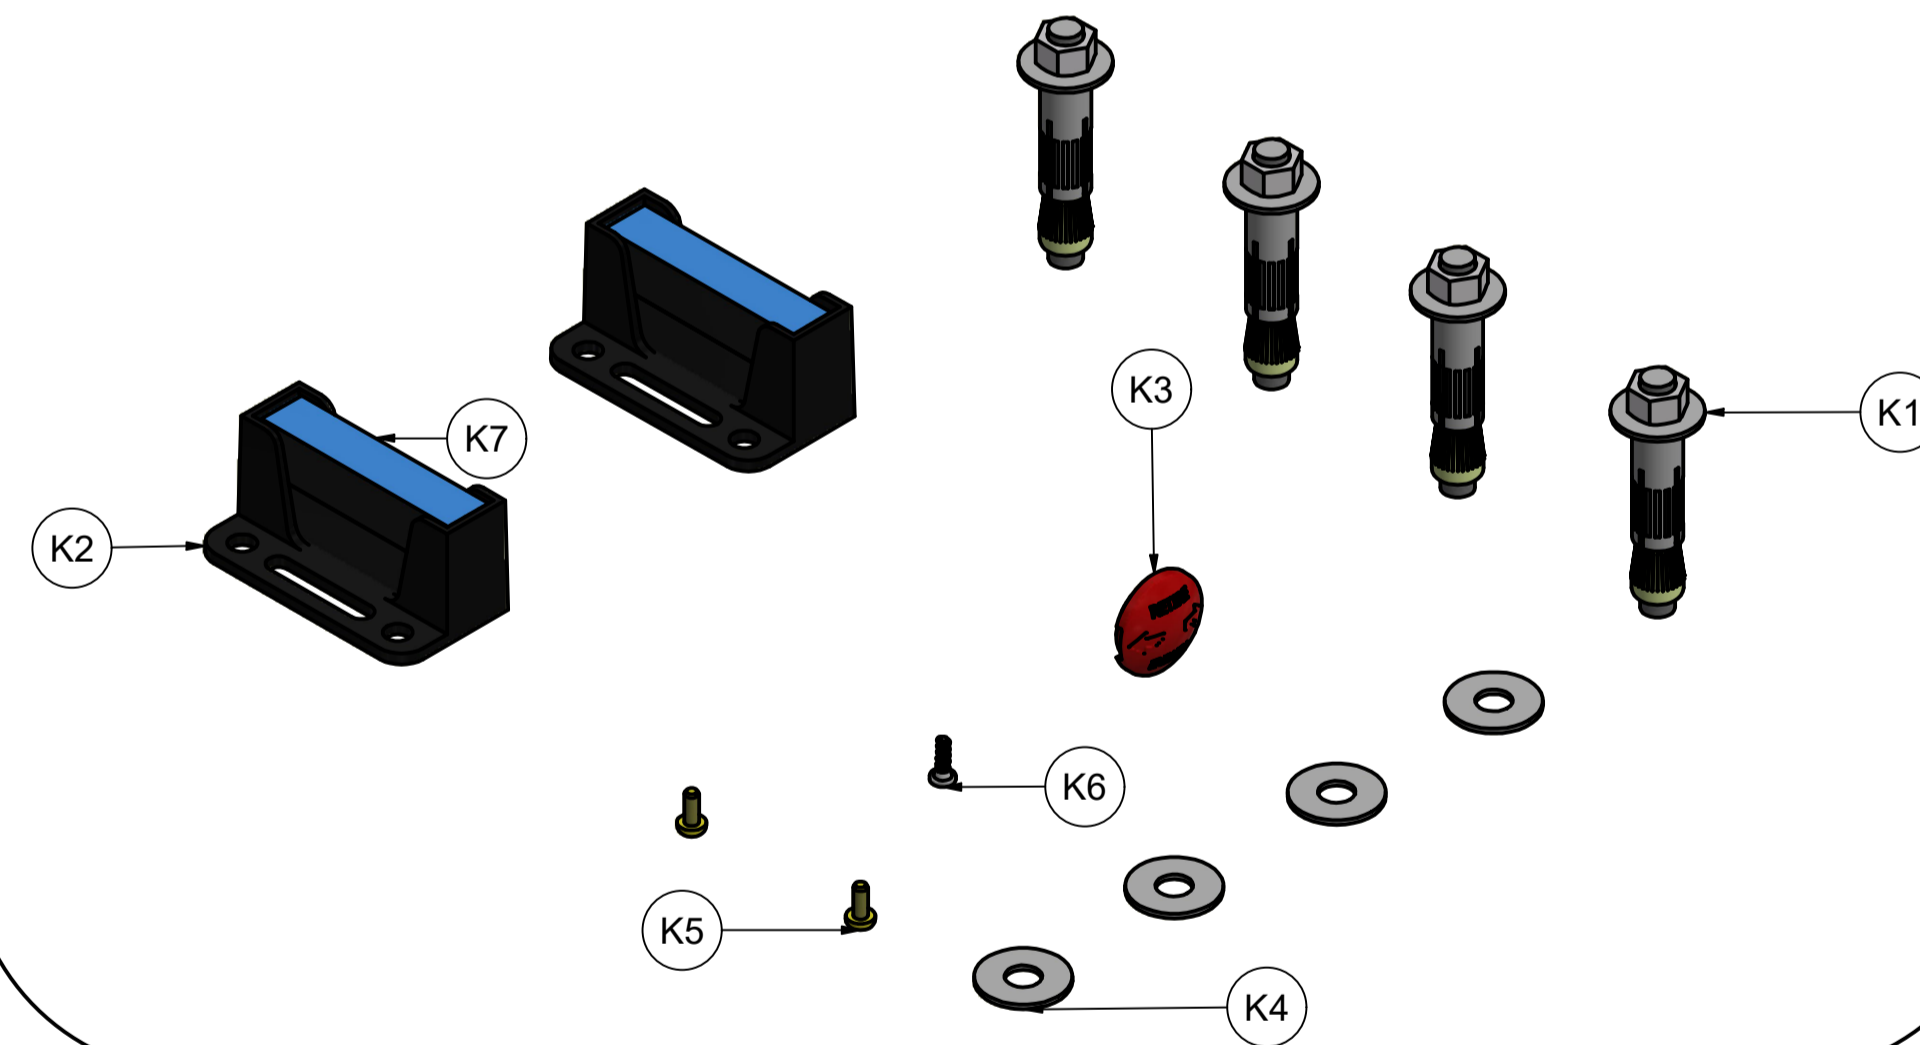

KIT DE INSTALAÇÃO

K1	4	C00565	PARABOLT CHUMBADOR CBA 5/16 X 75 (INDL.)
K2	2	P03101	SUPORTE DO IMA INDL. (NOVO)
K3	1	P03187	TAMPÃO DA KDZ
K4	4	C00143	ARRUELA LISA 3/8
K5	2	C00274	PARAFUSO FH MT 4 X 10
K6	1	C03343	PARAFUSO PANELA PLASTIC 3,5 X 12 ZB
K7	4	CI03881	MAGNET CORE 70x15x16MM

PROJETADO: FELIPE NERY	04/08/2021	CHECADOR:	APROVADO:	ESCALA:
		TÍTULO: GRAND KDZ 1000		
Rua: São Paulo, nº 760, Vila Araceli Fone/Fax: 0xx 14 3407-6639 CEP: 17400-000 GARÇA/SP		CÓDIGO:	FOLHA:	REV.:
		A1	0	04/08/2021
				1 / 1