
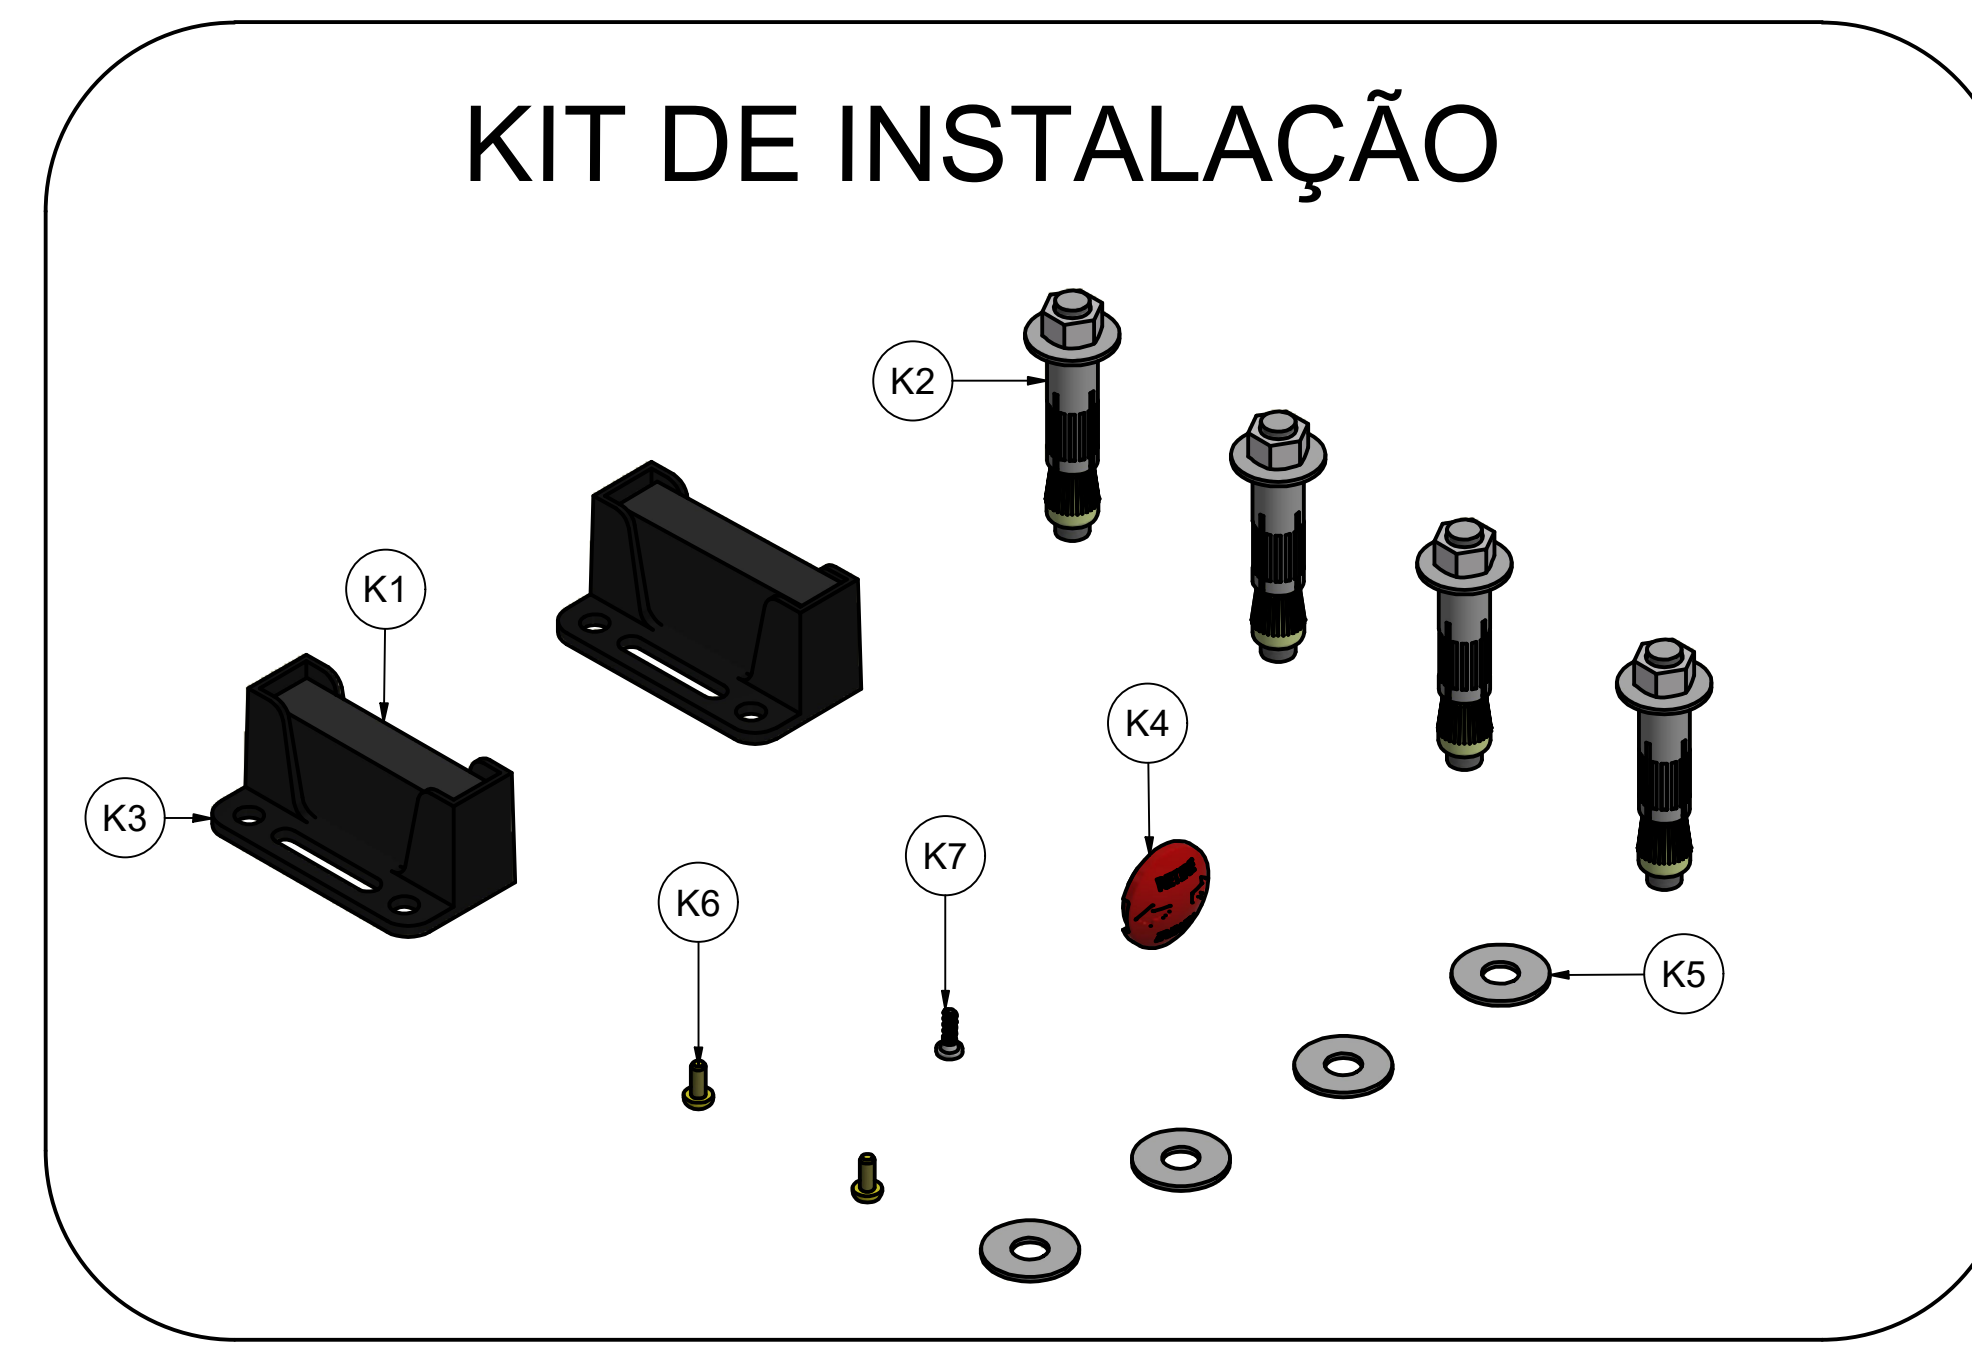


CÓDIGOS CARENAGEM POR MARCA		
ITEM	CÓDIGO	DESCRIÇÃO
17	P00049-G	CARENAGEM AZUL GRAND KDZ GAREN
17	P00049-U	CARENAGEM AZUL GRAND TITAN UNISYSTEM
17	P00049-M	CARENAGEM AZUL GRAND KDZ MC GARCIA
17	P00049-S	CARENAGEM AZUL SOLO CONDOMÍNIO 1.0

LISTA DE PEÇAS			
1	1	P00037T	EIXO DE TRACÇÃO GRAND KDZ ZINC.
2	1	P06024	COROA DE NYLON Z40 FRESADA
3	1	P00184T	CHAVETA 5/16 X 5/16 X 65mm INDUSTRIAL
4	1	C00651	TRAVA E30
5	2	C00397	ROLAMENTO 6205 ZZ
6	1	P04285T	PINO DA ALAVANCA DO DEST. 1/4 X 35MM ZINC
7	1	P03212	ALAVANCA DO DESTRAVAMENTO FURO 16mm
8	1	P00376	ENGRENAGEM SAÍDA Z16 DZ DURATA
9	1	C07313	TRAVA E-22
10	2	C00694	ROLAMENTO 6203 2ZR
11	1	P01251	TAMPA DE REDUTOR GRAND KDZ TSi New
12	6	C00070	PARAFUSO MQP FH MT 5 X 25 AC VA
13	1	A00054T	EST BOB Q60MM TRIF COBRE TSI
14	1	P00045	TAMPA DO MOTOR GRAND KDZ
15	4	C00052	PA PN HXL T25 TMA 5 X 80MM
16	1	P00038	BASE DESLIZABTE GRAND KDZ
17	1	P01068-01	VENTOINHA RAIADA C/ALOJAMENTO IMÃ
18	2	C00274	PARAFUSO MQ PN PH DIN TMA RI BC 4 x 10
19	2	C01988	ARRUELA DE AJUSTE DA GRAND KDZ
20	2	C01105	PARAFUSO MQ TMA M3 x 6
21	1	C07672	CABO FLEXICOM 35CM VERDE/AMAR. TERM 5MM
22	1	C06002	PA CAB PN TORKS TMA 5 X 10
23	1	P01686-01	CAPA DO ROLAMENTO 6203 GRAND KDZ (INJ)
24	1	P04547-X	CONJ. REGUA FIM DE CURSO DA DZ DURATA
25	1	C00017	CHAPA ACOPLADORA REGUA DZ IND.PINTADA
26	1	S04547T	CJ REGUA FIM DE CURSO DA DZ DUR (TERC)
27	1	P01190	INDUZIDO GRAND KDZ ALUM PURO C/ SEM FIM
28	1	P00982	BASE CAIXA DA CENTRAL KDZ TSi
29	1	A00548-X	CENTRAL TSI INDUSTRIAL NEW
30	4	C07262	PARAFUSO SEXTAVADO FL TNA 5 X 10MM ZB
31	8	C00934	ARRUELA LISA Ø3/16"
32	1	A00177T	ENCODER SENSOR HALL TSi 150mm NEW
33	1	P05167	CAIXA DO REED DZ Niid
34	4	C01101	PARAFUSO PHILIPS MITTOPLASTIC ZB 3 x 6mm
35	1	C01357	TRAVA E-17
36	1	CI05020	IMÃ REDONDO 10 x 2mm NEO PINTADO NORTE
37	1	C07412	ANEL ELASTICO RS Ø8MM
38	1	P07571T	PINO DEST GRAND KDZ 1/2 x 94,5mm (ZINC)
39	1	C05074	MOLA DO DESTRAVAMENTO 1,30 X Ø12,5 X 40MM

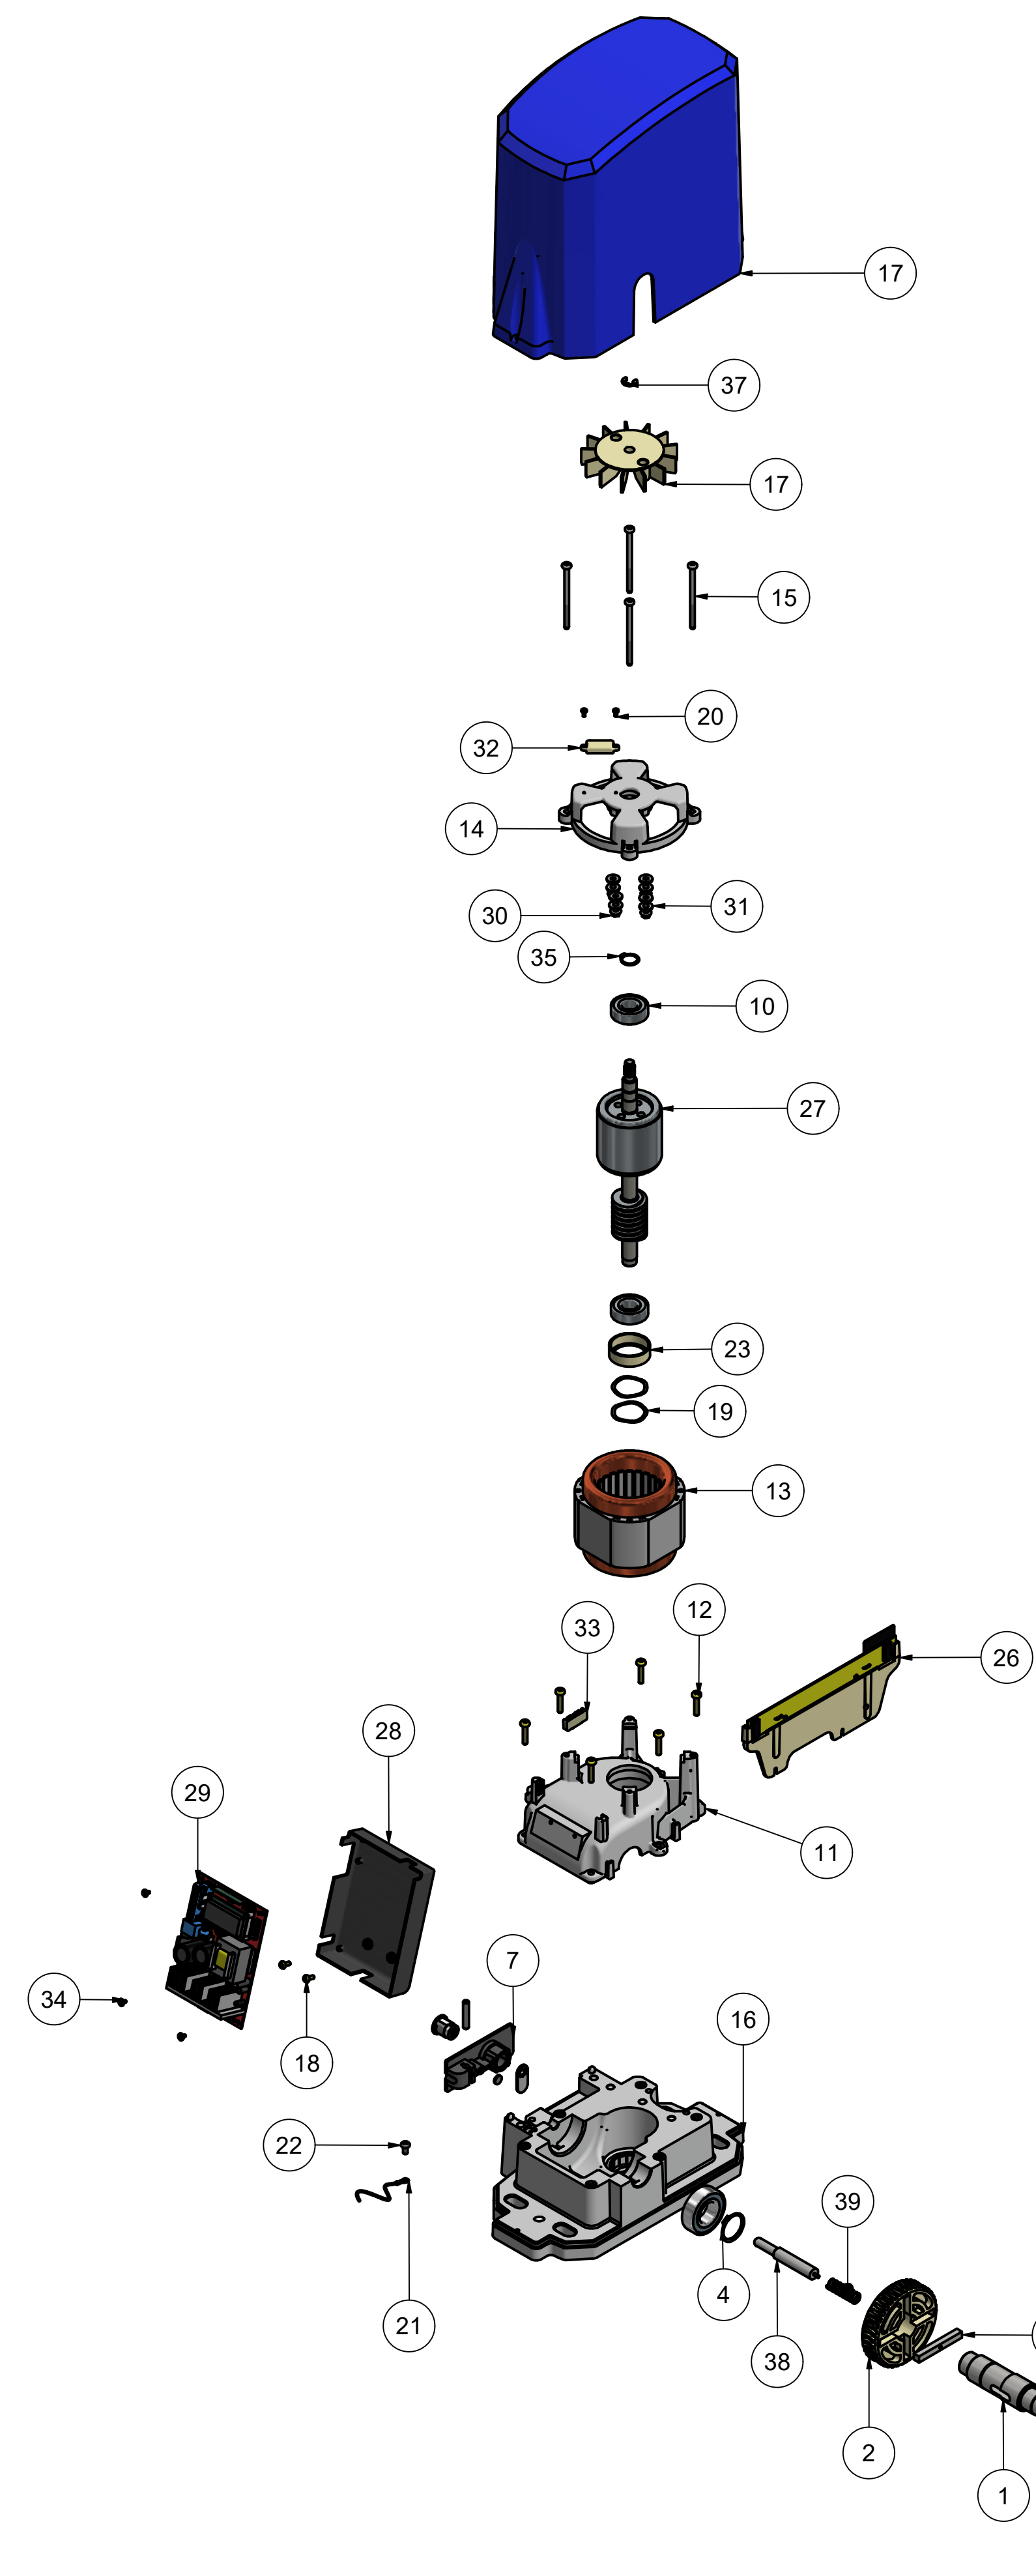

KIT DE INSTALAÇÃO			
K1	2	C01078	IMÃ ORIENTADO IND. 15 X 32 X 70
K2	4	C00565	PARABOLT CHUMBADOR CBA 5/16 X 75 (INCL.)
K3	2	P03101	SUPORTE DO IMA INDL. (NOVO)
K4	1	P03187	TAMPÃO DA KDZ
K5	4	C00143	ARRUELA LISA 3/8
K6	2	C00274	PARAFUSO FH MT 4 X 10
K7	1	C03343	PARAFUSO PANELA PLASTIC 3,5 X 12 ZB

PROJETADO: FELIPE NERY	10/03/2021	CHECADOR:	APROVADO:	ESCALA:
		TÍTULO: GRAND KDZ TSi		
Rua: São Paulo, nº 760, Vila Araceli Fone/Fax: 0xx 14 3407-6339 CEP: 17400-000 GARÇA/SP		CODIGO: Explodida	FOLHA: A1	REV.: 1
		DATA: 10/03/2021	FOLHA: 1 / 1	